


Salle Les Arts D'azur de Le Broc

Dossier technique

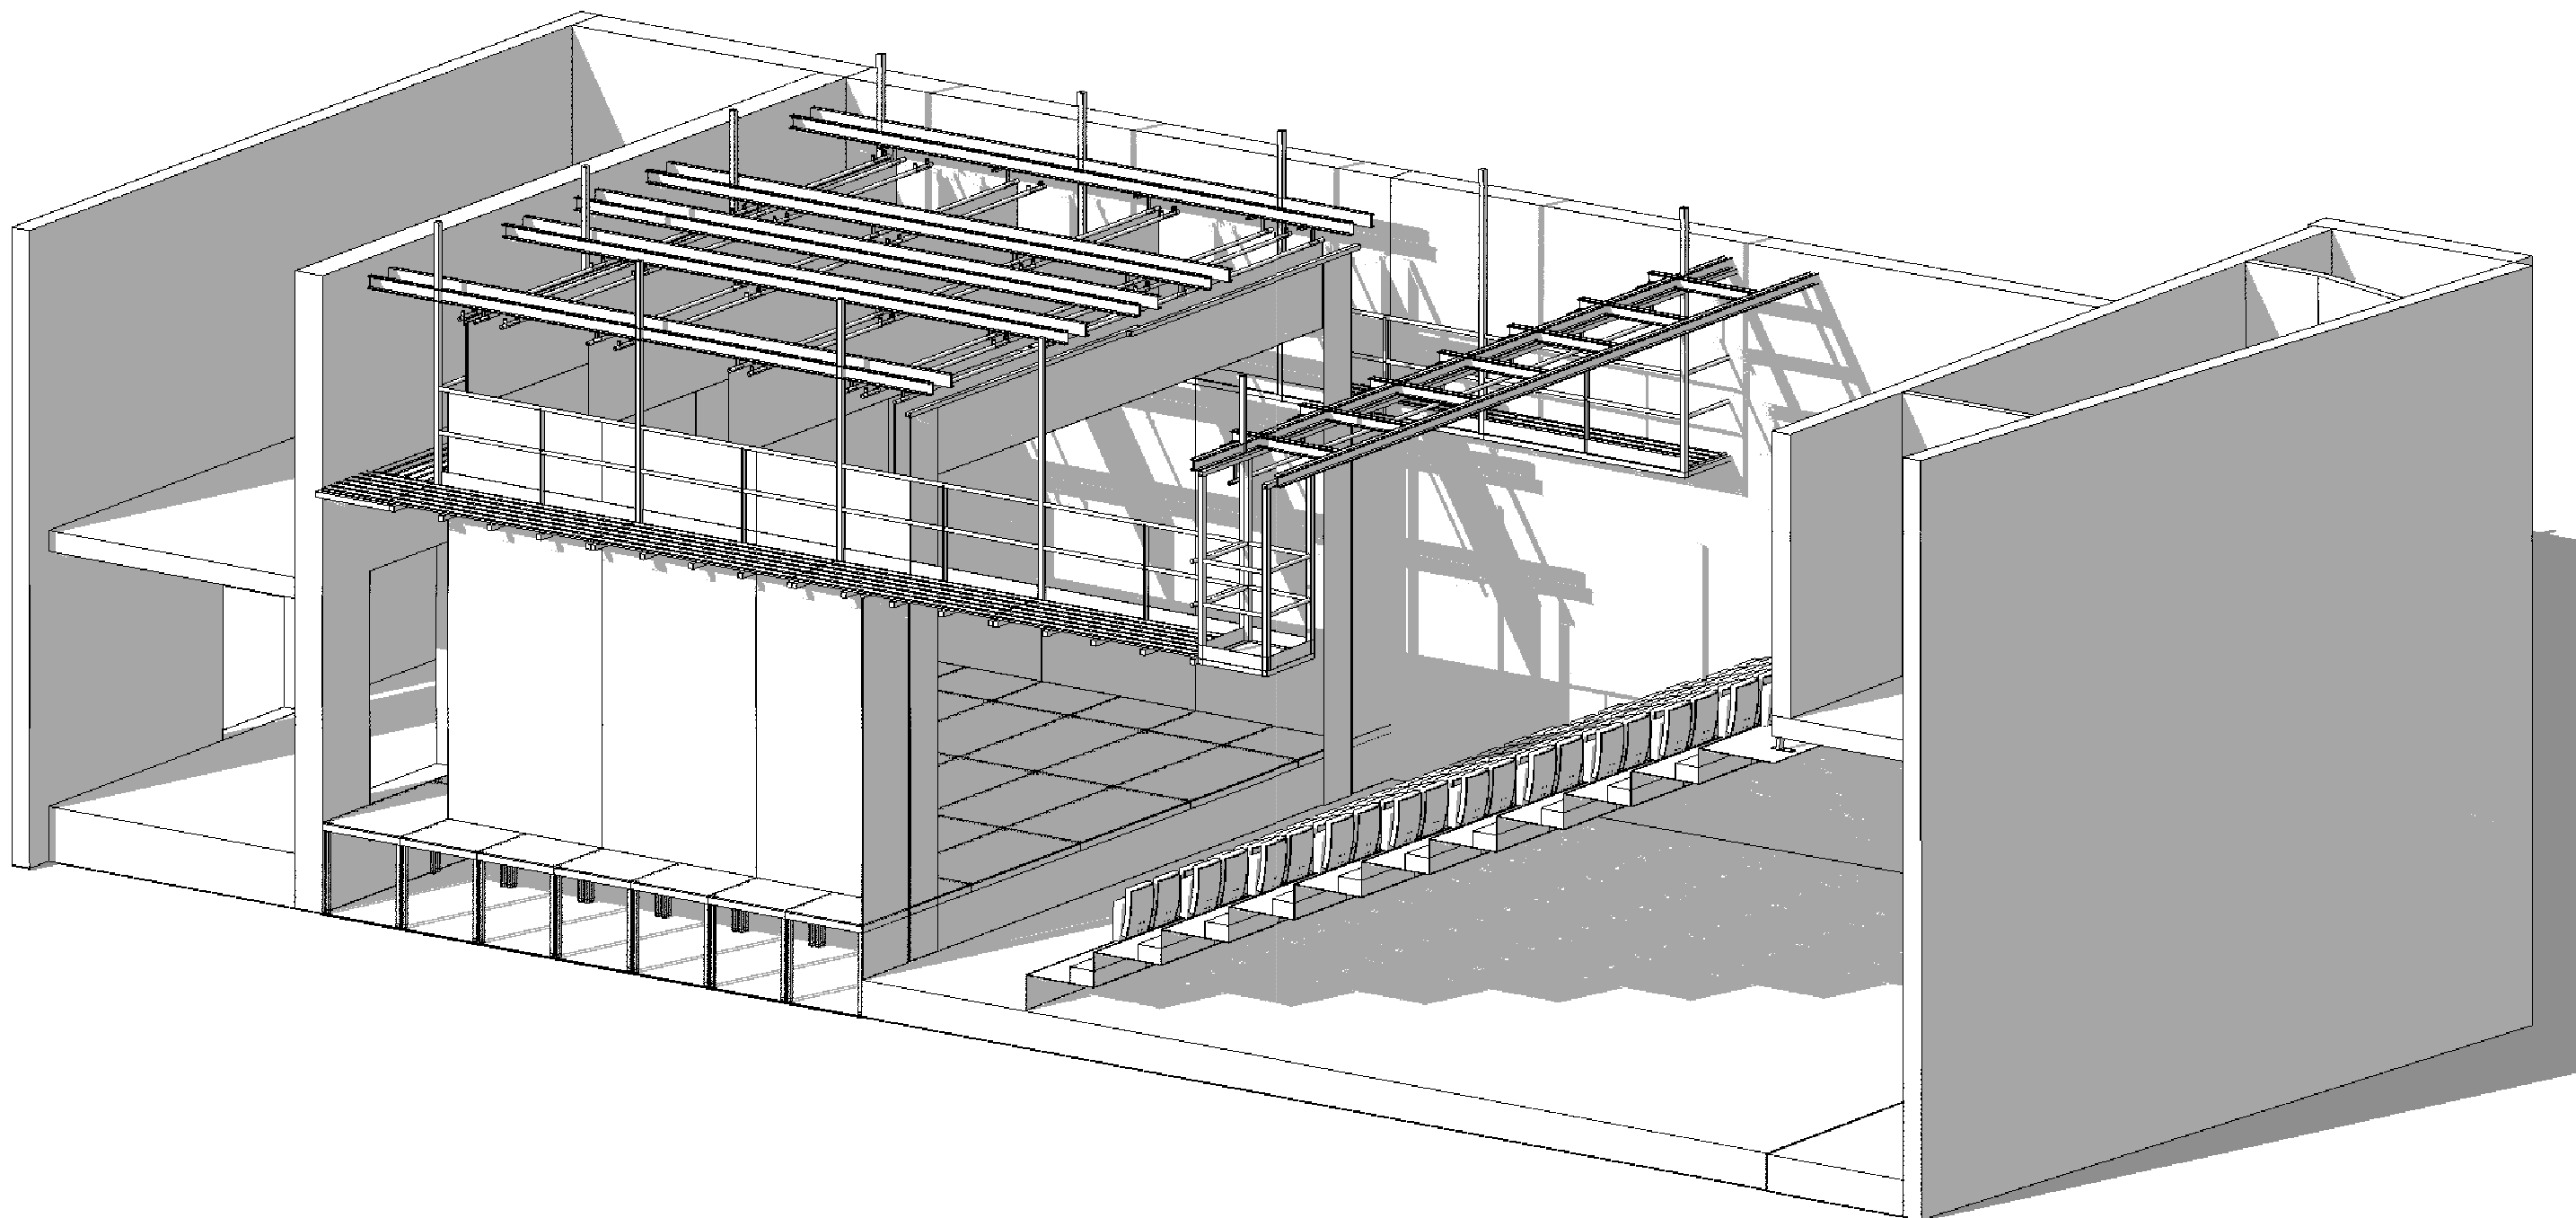

Spectacle/compagnie

Plan fait par
Olivier Boulet

Régisseur
Olivier Boulet
Tel: 06.11.56.01.56
Mail: bouleto@orange.fr

Version

Format

A3


Echelle

1:75

Vue

Salle Les Arts D'azur de Le Broc

Plan général architecture

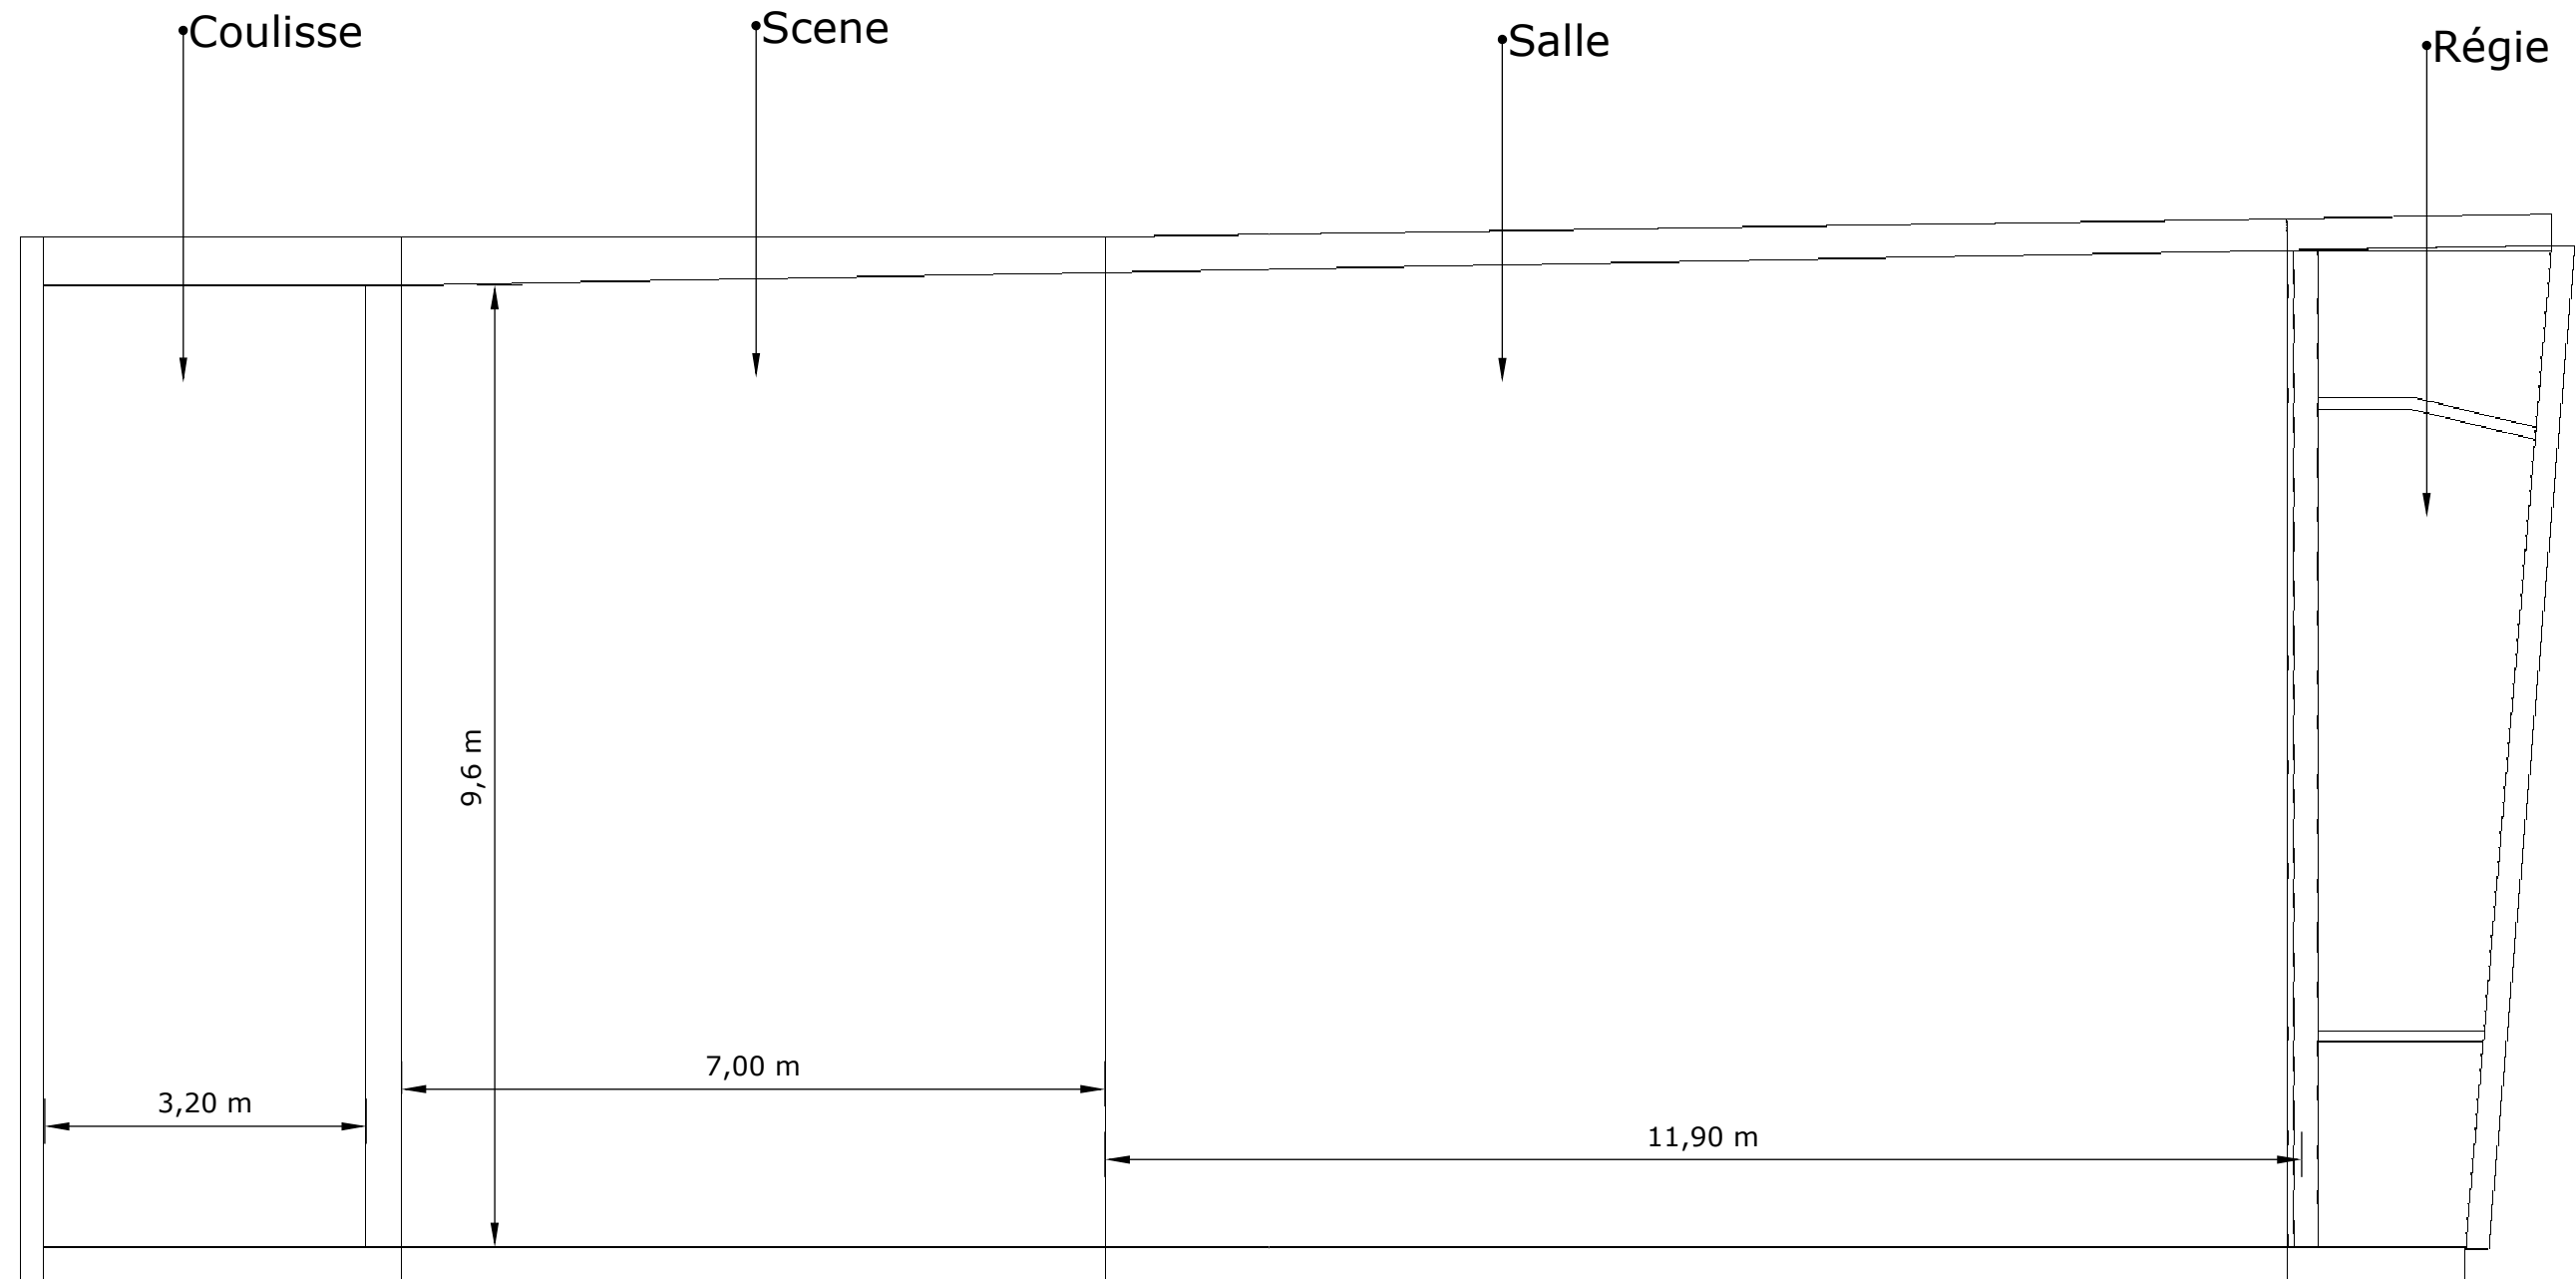

Spectacle/compagnie

Plan fait par
Olivier Boulet

Régisseur
Olivier Boulet
Tel: 06.11.56.01.56
Mail: bouleto@orange.fr

Version

Format


A3

Echelle

1:75

Vue

Salle Les Arts D'azur de Le Broc

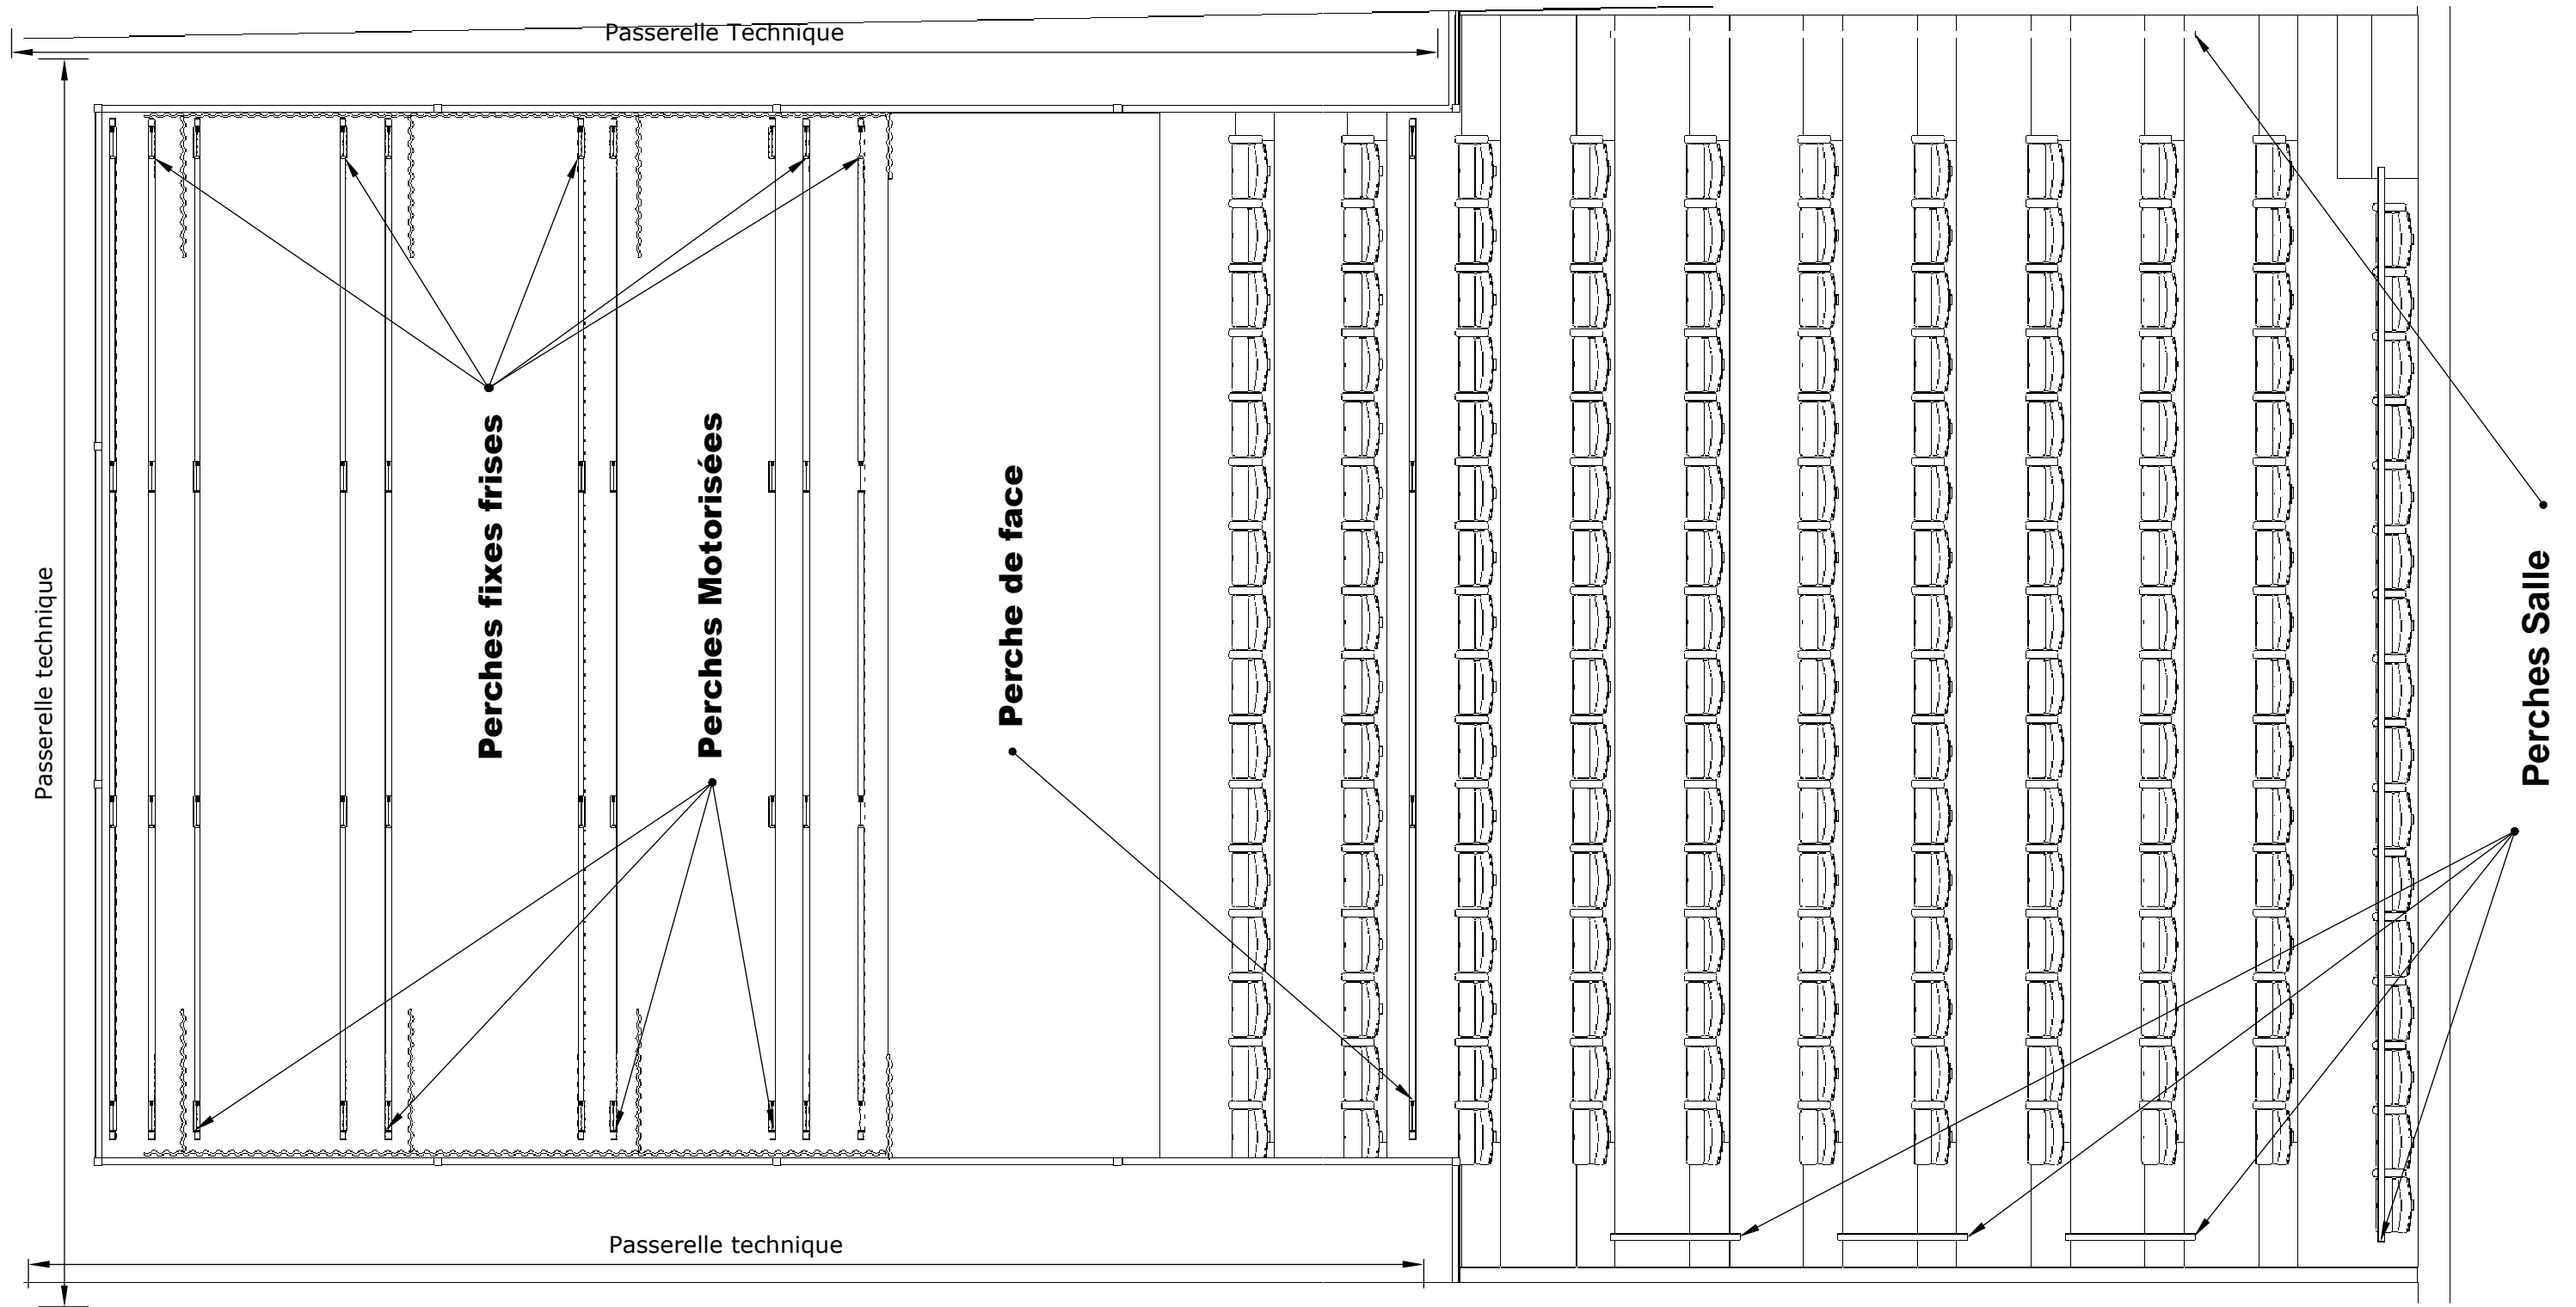

Spectacle/compagnie

Plan fait par
Olivier Boulet

Régisseur
Olivier Boulet
Tel: 06.11.56.01.56
Mail: bouleto@orange.fr

Version

Format

A3

Echelle


1:50

Vue

De dessus

Salle Les Arts D'azur de Le Broc

Plan des perches motorisées

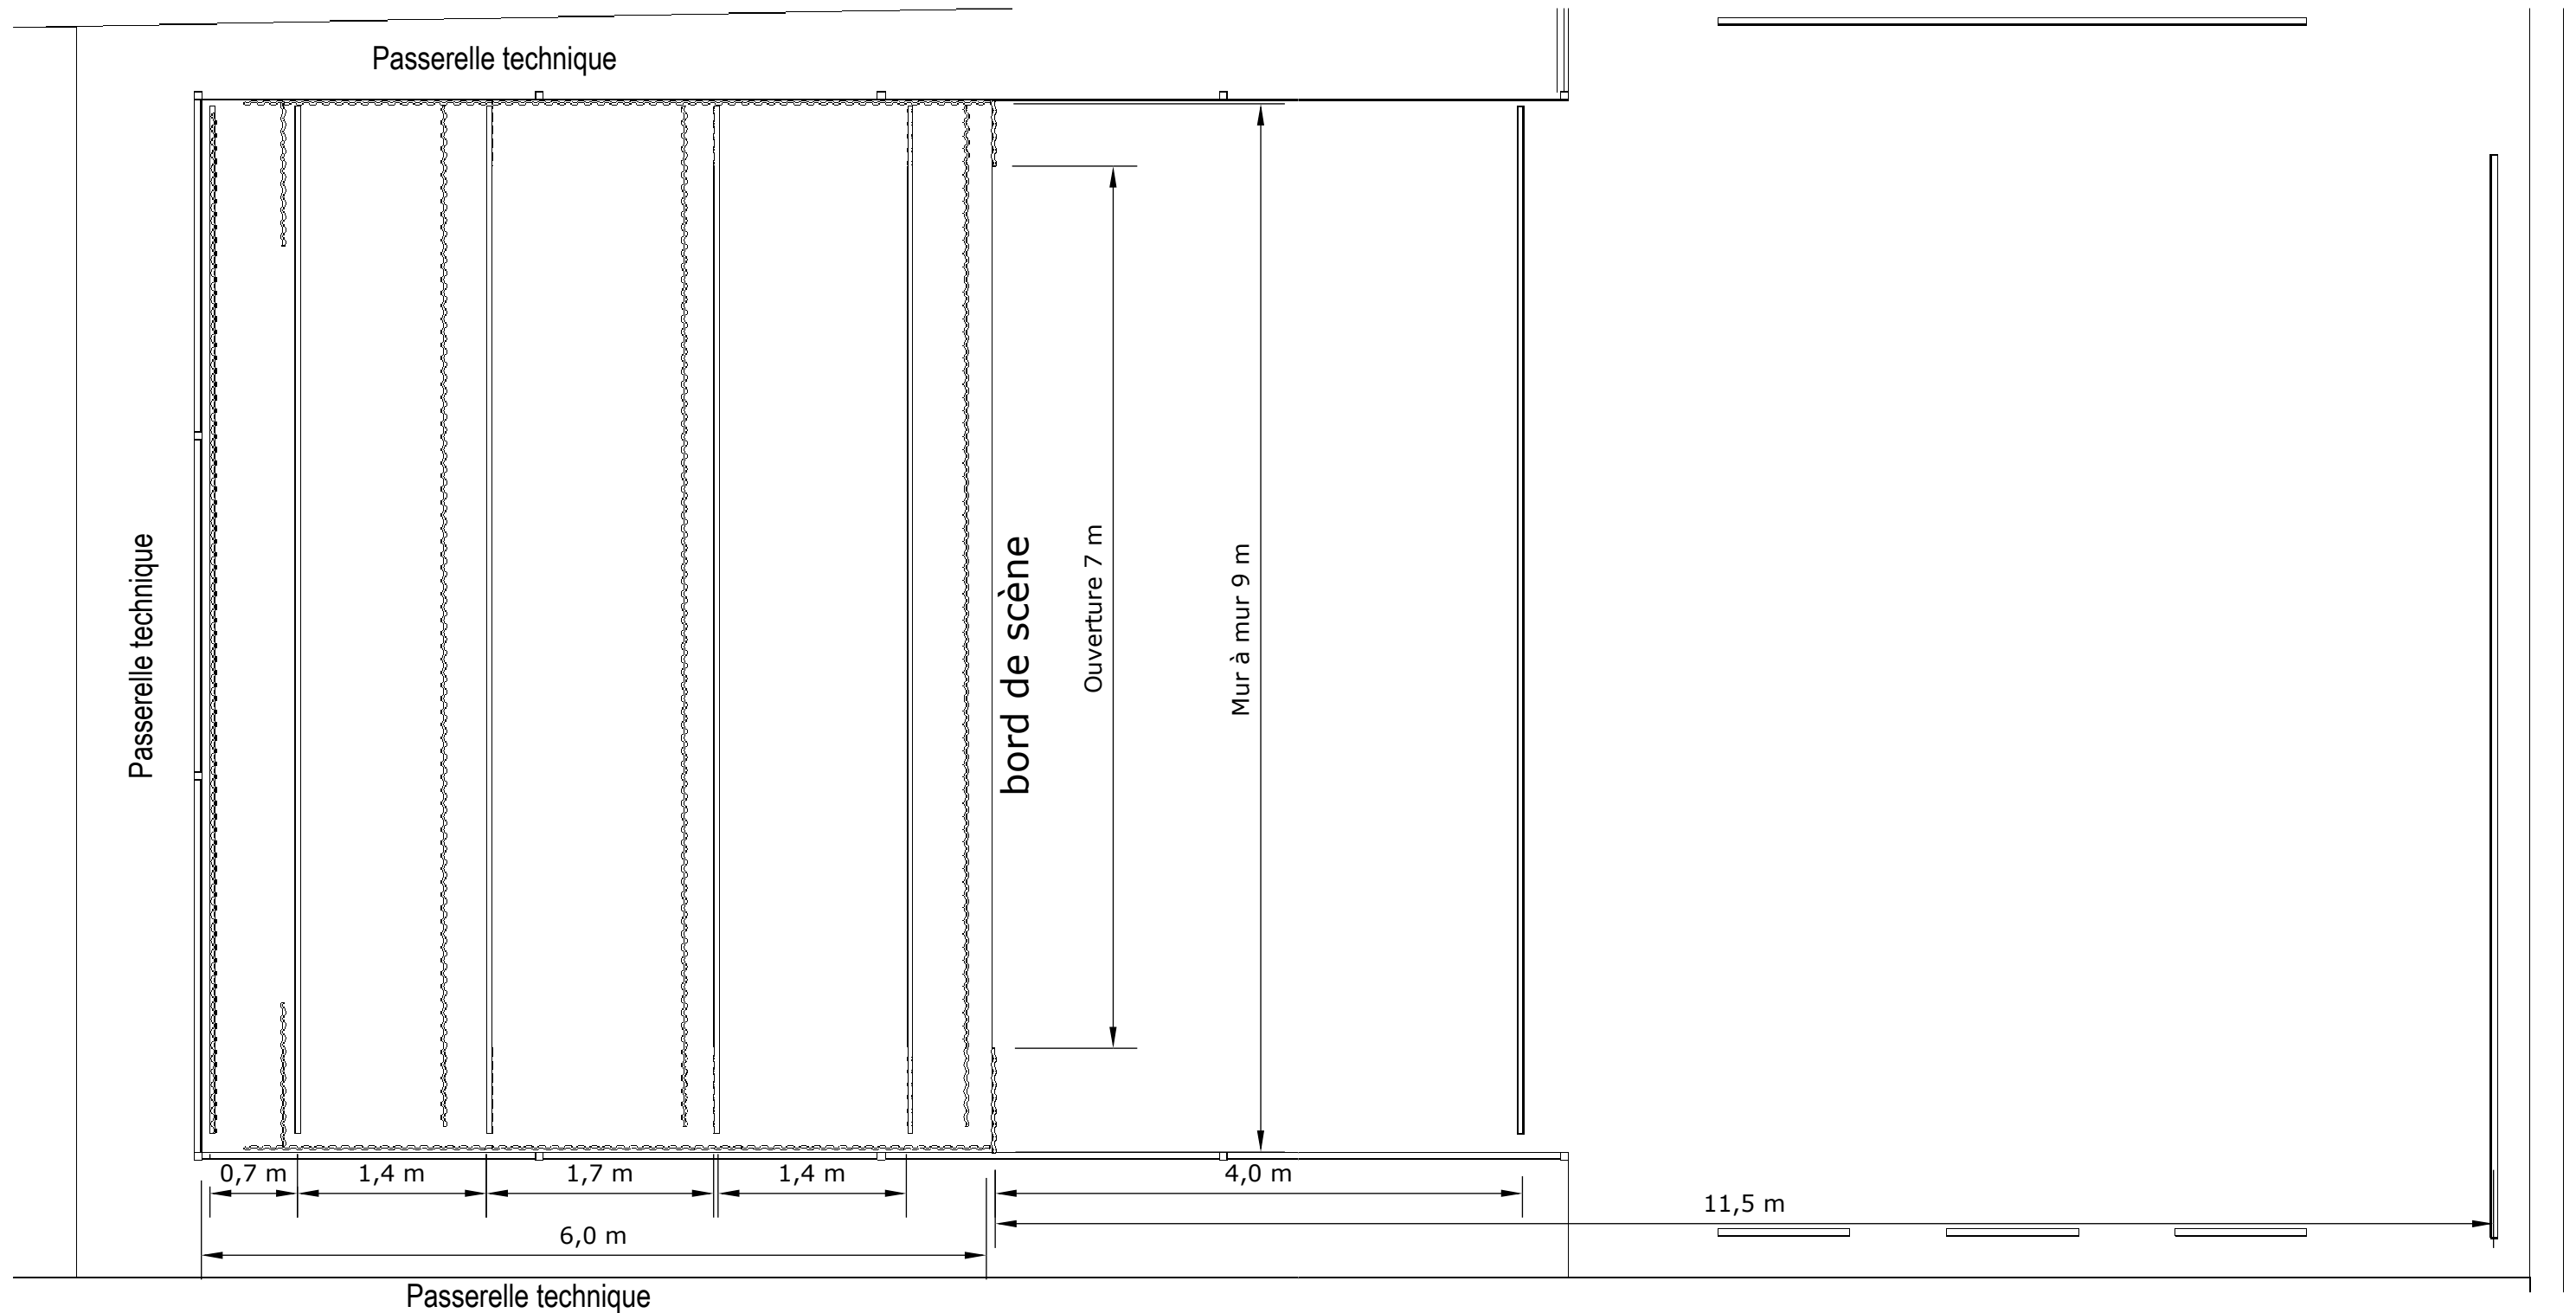

Spectacle/compagnie

Plan fait par
Olivier Boulet

Régisseur
Olivier Boulet
Tel: 06.11.56.01.56
Mail: bouleto@orange.fr

Version

Format

A3


Echelle

1:50

Vue

Plan des Perches

Salle Les Arts D'azur de Le Broc

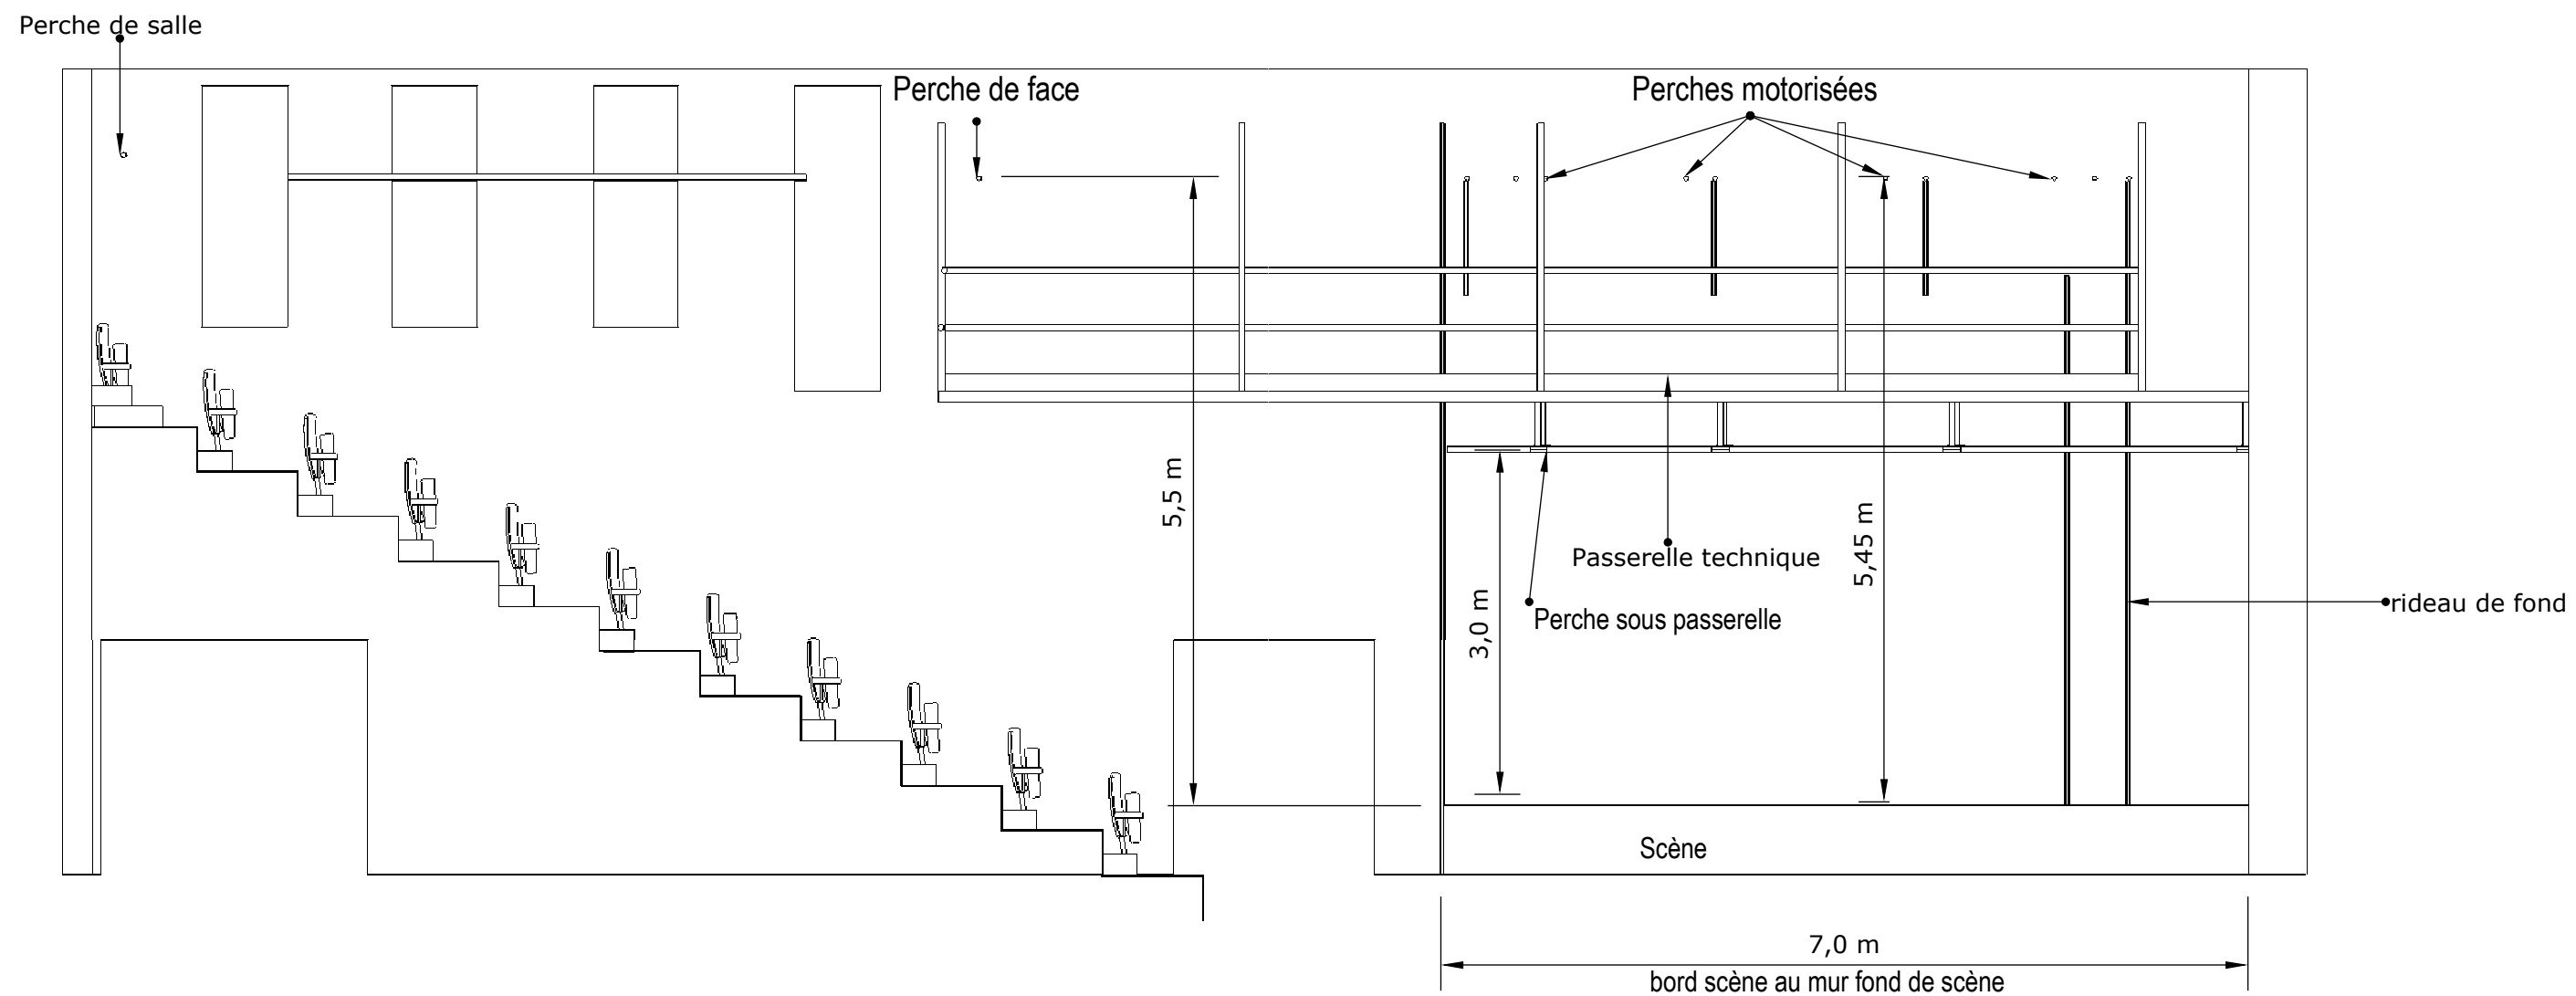

Spectacle/compagnie

Plan fait par
Olivier Boulet

Régisseur
Olivier Boulet
Tel: 06.11.56.01.56
Mail: bouleto@orange.fr

Version

Format

A3

Echelle


1:60

Vue


De côté

Salle Les Arts D'azur de Le Broc


Différente configuration de pendrillonnage de la salle

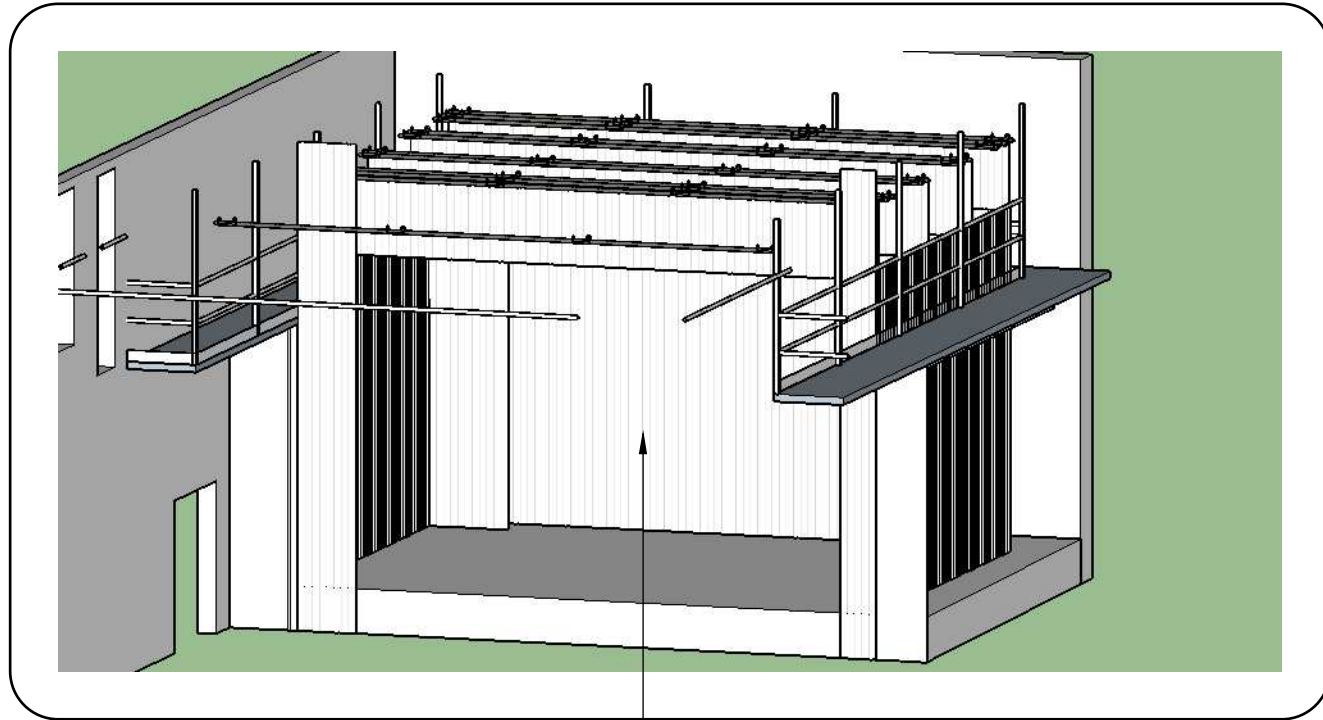

Pendrillonnage à l'allemande

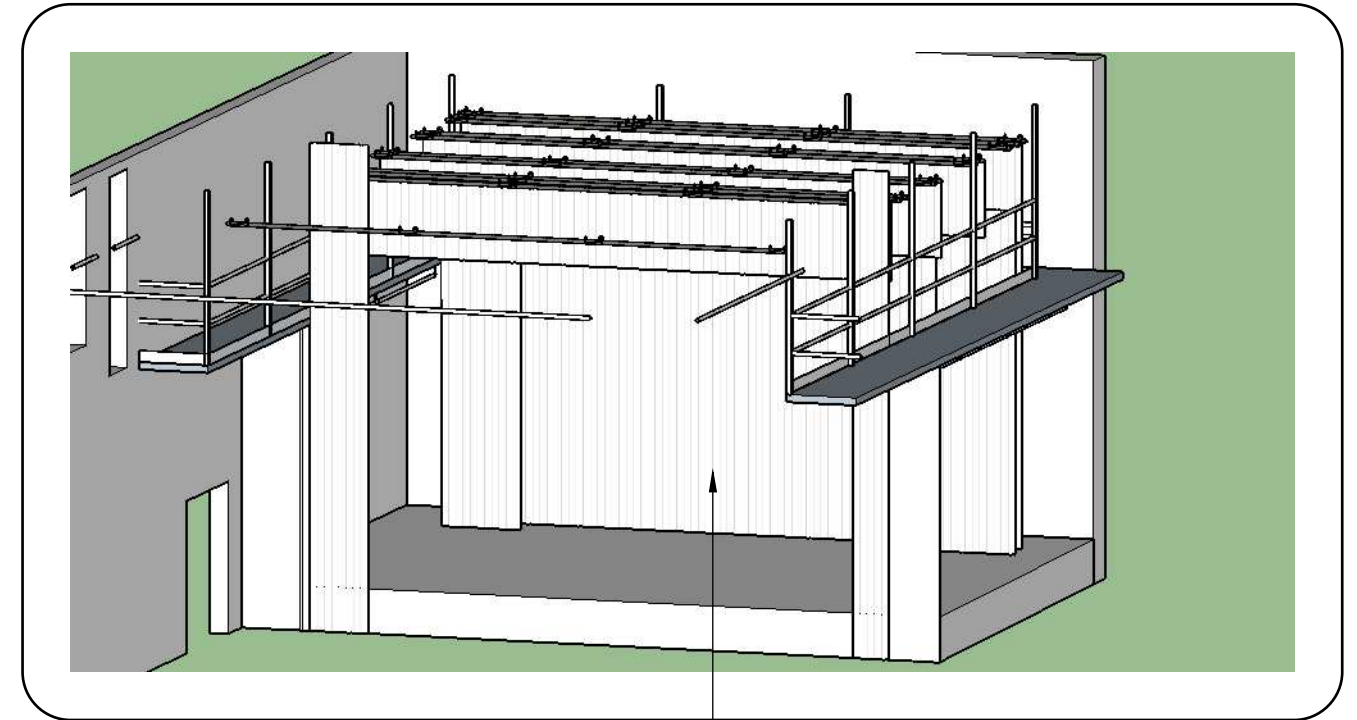

Sans Pendrillons

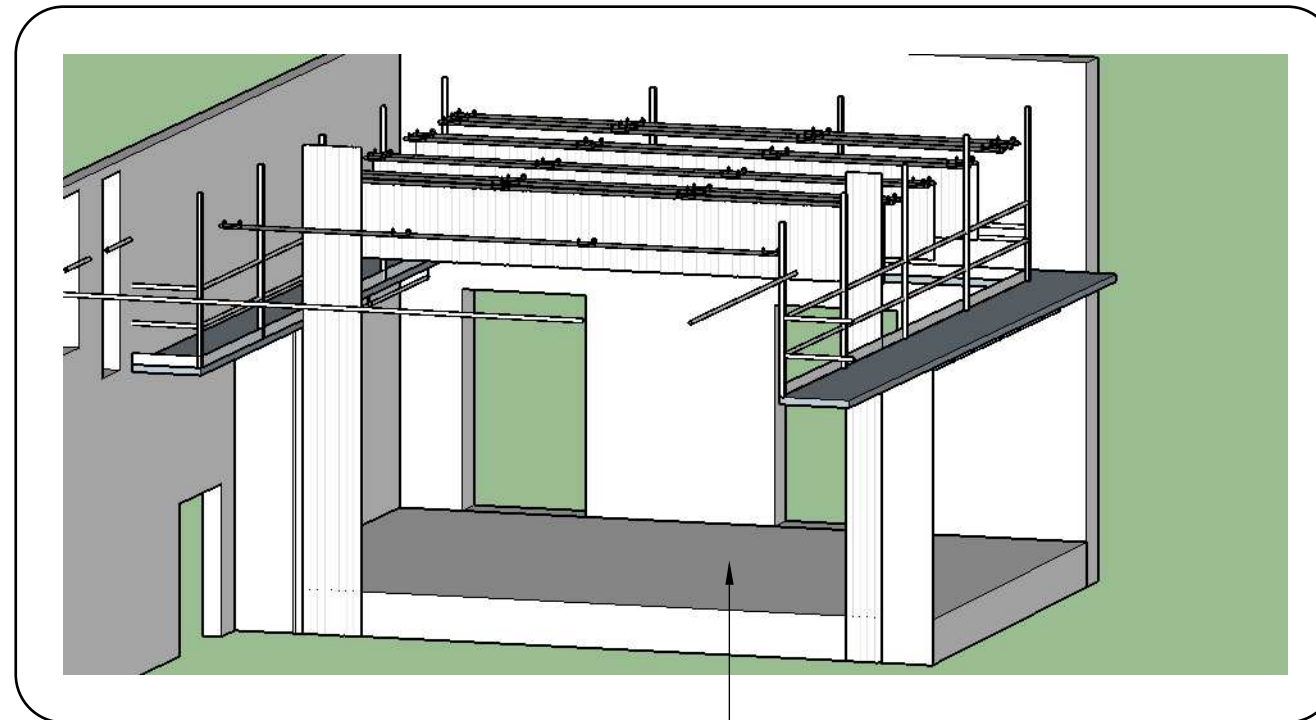

Sans aucun rideaux



Spectacle/compagnie

Plan fait par
Olivier Boulet

Régisseur
Olivier Boulet
Tel: 06.11.56.01.56
Mail: bouleto@orange.fr

Version

Format

A3

Echelle

1:100

Vue